

## Grundriss Mietstudio ISO 50

Saarländer Straße 42  
04177 Leipzig


1. OG

Maße: 866 x 574cm  
Fläche: ca. 50qm  
Raumhöhe: 265cm


Bilder, Ausstattung & Preise auf:  
[www.iso-studios.de](http://www.iso-studios.de)

Tel.: 01520 / 63 28 497  
Ansprechpartner: Erik Fischer

E-Mail: [kontakt@iso-studios.de](mailto:kontakt@iso-studios.de)

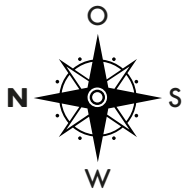

Fensterfront Richtung Süden / Westen  
alle Angaben in cm

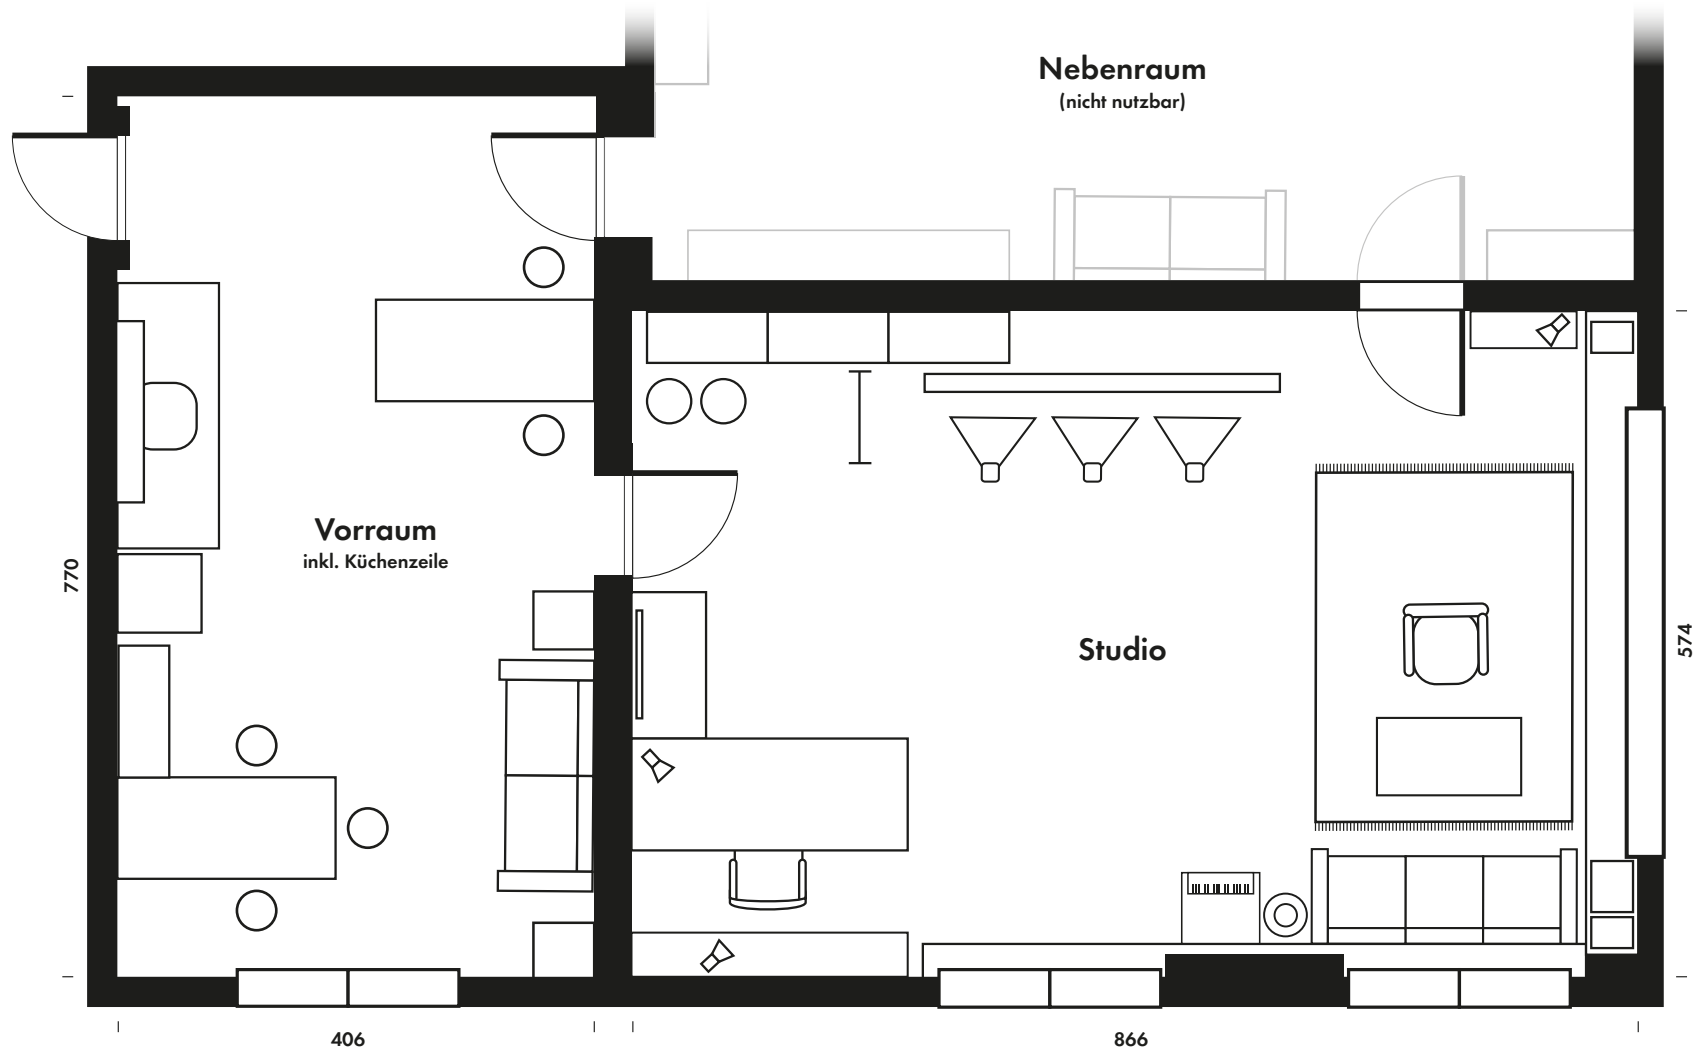

## Grundriss Mietstudio ISO 60

Gießstraße 75  
04229 Leipzig


3. OG

Maße: 1015 x 650cm  
Fläche: ca. 65qm + 8qm Aufbau  
Raumhöhe: 379cm


Bilder, Ausstattung & Preise auf:  
[www.iso-studios.de](http://www.iso-studios.de)

Tel.: 01520 / 63 28 497  
Ansprechpartner: Erik Fischer

E-Mail: [kontakt@iso-studios.de](mailto:kontakt@iso-studios.de)

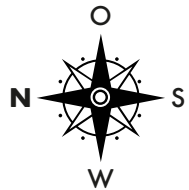

Fensterfront Richtung Westen  
alle Angaben in cm

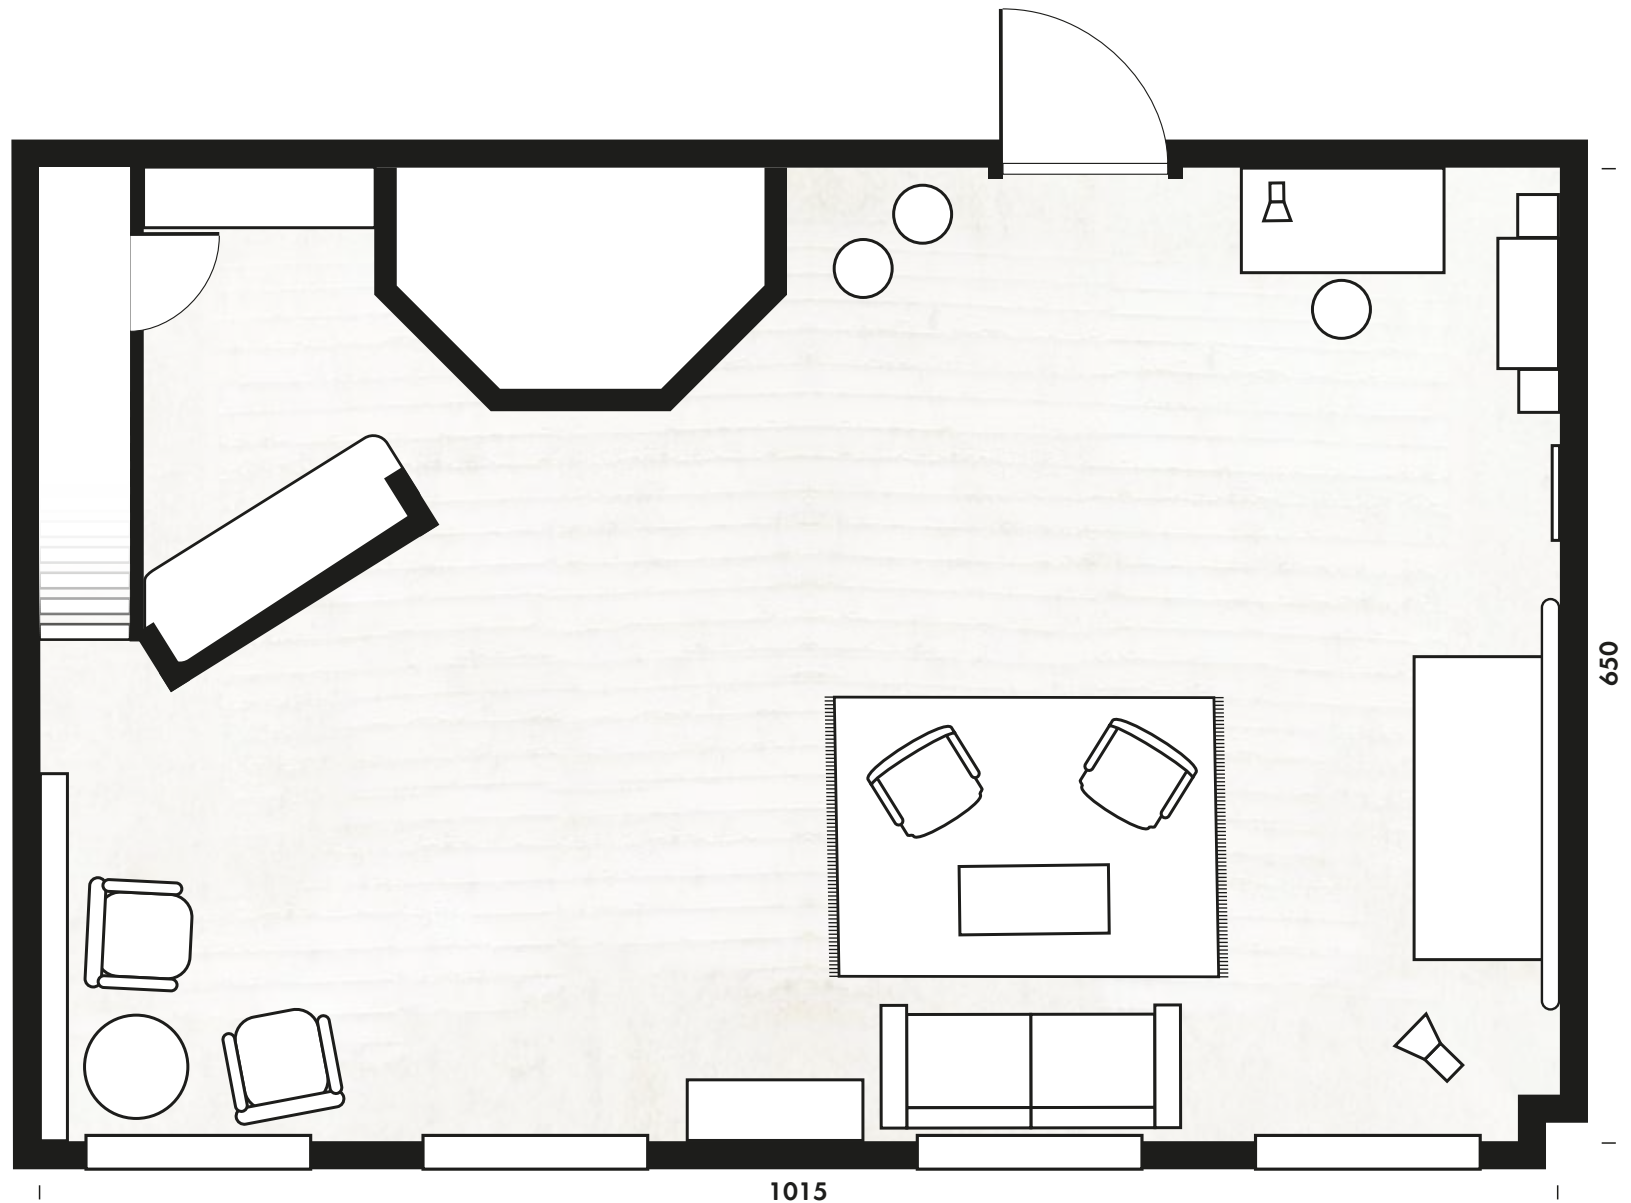

## Grundriss Mietstudio ISO 70

Gießstraße 75  
04229 Leipzig

3. OG

Maße: 950 x 715cm


Fläche: ca. 70qm

Raumhöhe: 379cm

Bilder, Ausstattung & Preise auf:  
[www.iso-studios.de](http://www.iso-studios.de)

Tel.: 01520 / 63 28 497  
Ansprechpartner: Erik Fischer

E-Mail: [kontakt@iso-studios.de](mailto:kontakt@iso-studios.de)

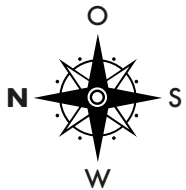

Fensterfront Richtung Westen  
alle Angaben in cm

